


MAPA DO CELÓW PROJEKTOWYCH

Województwo zachodniopomorskie Powiat goleniowski Miasto Goleniów 320402_4 Obręb Goleniów-6 0006, działka 58	BIURO GEODEZYJNO-BUDOWLANE IZABELA ŻABICKA 72-100 Goleniów, ul. Jana Matejki 9A/10 NIP 8561427941, Regon 522324448 tel.602-629-475 (jednostka wykonawstwa geodezyjnego)
Skala 1:500 Układ współrzędnych: "2000" Poziom odniesienia wysokości: "Kronsztadt 86"	Wykonano w ramach roboty geodezyjnej: WGK.6640.2705.2023 zgłoszonej w WGKIK w Goleniowie Mapę do celów projektowych wykonano metodą wektorową - mapa wektorowa.
Kierownik roboty Antoni Szadkowski zakres uprawnień 1 upr. nr 17493	W zakresie opracowania znajdują się punkty osnowy geodezyjnej nr: brak
Mapę do celów projektowych wykonano przy wykorzystaniu: 1. mapy zasadniczej w skali 1:500 sekcja :5.203.19.13.4.3, 2. danych branżowych części uzbrojenia podziemnego 3. pomiaru zieleni wysokiej i pomników przyrody oraz pomiaru innych obiektów wskazanych przez projektanta 4. opracowanych geodezyjnie elementów planu zagospodarowania przestrzennego (linie rozgraniczające, -linie regulujące, osie ulic)	Podlegające ochronie na podst. art. 15.art.48 ust.1 pkt.3 ustawy Prawo geodezyjne i kartograficzne Dz.U.z 2021, poz. 1990 z późn. zm.
Na mapie do celów projektowych wykazano następujące uzgodnienia przez ZUDP projekty sieci uzbrojenia terenu: brak	Granice (wg. kcd) i numery, użytki działek ewidencyjnych: uzyskane z danych WGKIK w Goleniowie z dnia: 07.11.2023r.
Informacje dodatkowe: 1. Zakres pomiaru 2. Mapa nadaje się do celów projektowych w zakresie pomiaru; 3. Treść i skala mapy dostosowane są do rodzaju i wielkości zamierzenia budowlanego (Dz.U.2022, poz. 1670 §32 ust. 1 i 2); 4. Ze względu na zakres zamierzenia budowlanego, uzgodnionego ze zlecającą, nie wykonano czynności określonych w §. 31 rozporządzenia MSWiA z dnia 18.08.2020r (Dz.U.z2022.poz.1670); 5. Redakcja mapy do celów projektowych zgodna z przepisami par. 32 ust. 3 Rozporządzenia MSWiA z dnia 18.08.2020r. (Dz.U.2022, poz. 1670); 6. Wszelkie trwałe obiekty budowlane podlegają wytyczeniu przez jednostkę wykonawstwa geodezyjnego; 7. Nie wyklucza się istnienia w terenie również uzbrojenia, o którym brak było informacji branżowych i nie zostało odnalezione w czasie inwentaryzacji geodezyjnej. 8. Nie dokonano zmiany użytków.	
Uzbrojenie podziemne opracowano na podstawie: 1. Danej branżowych - z literą "B" 2. Pośredniego ustalenia przebiegu aparaturą elektromagnetyczną - z literą "A" 3. Bezpośrednich pomiarów powykonawczych - bez litery W związku z tym w części 1 i 2 nie gwarantuje się kompletności, a dokładność położenia uzbrojenia na mapie może być niższa od dokładności kartometrycznej mapy.	
Mapa nadaje się do celów projektowych.	Sporządzono dnia: 13.11.2023r.
Aktualność mapy do celów projektowych na dzień: 10.11.2023r.	Kierownik jednostki wykonawstwa geodezyjnego

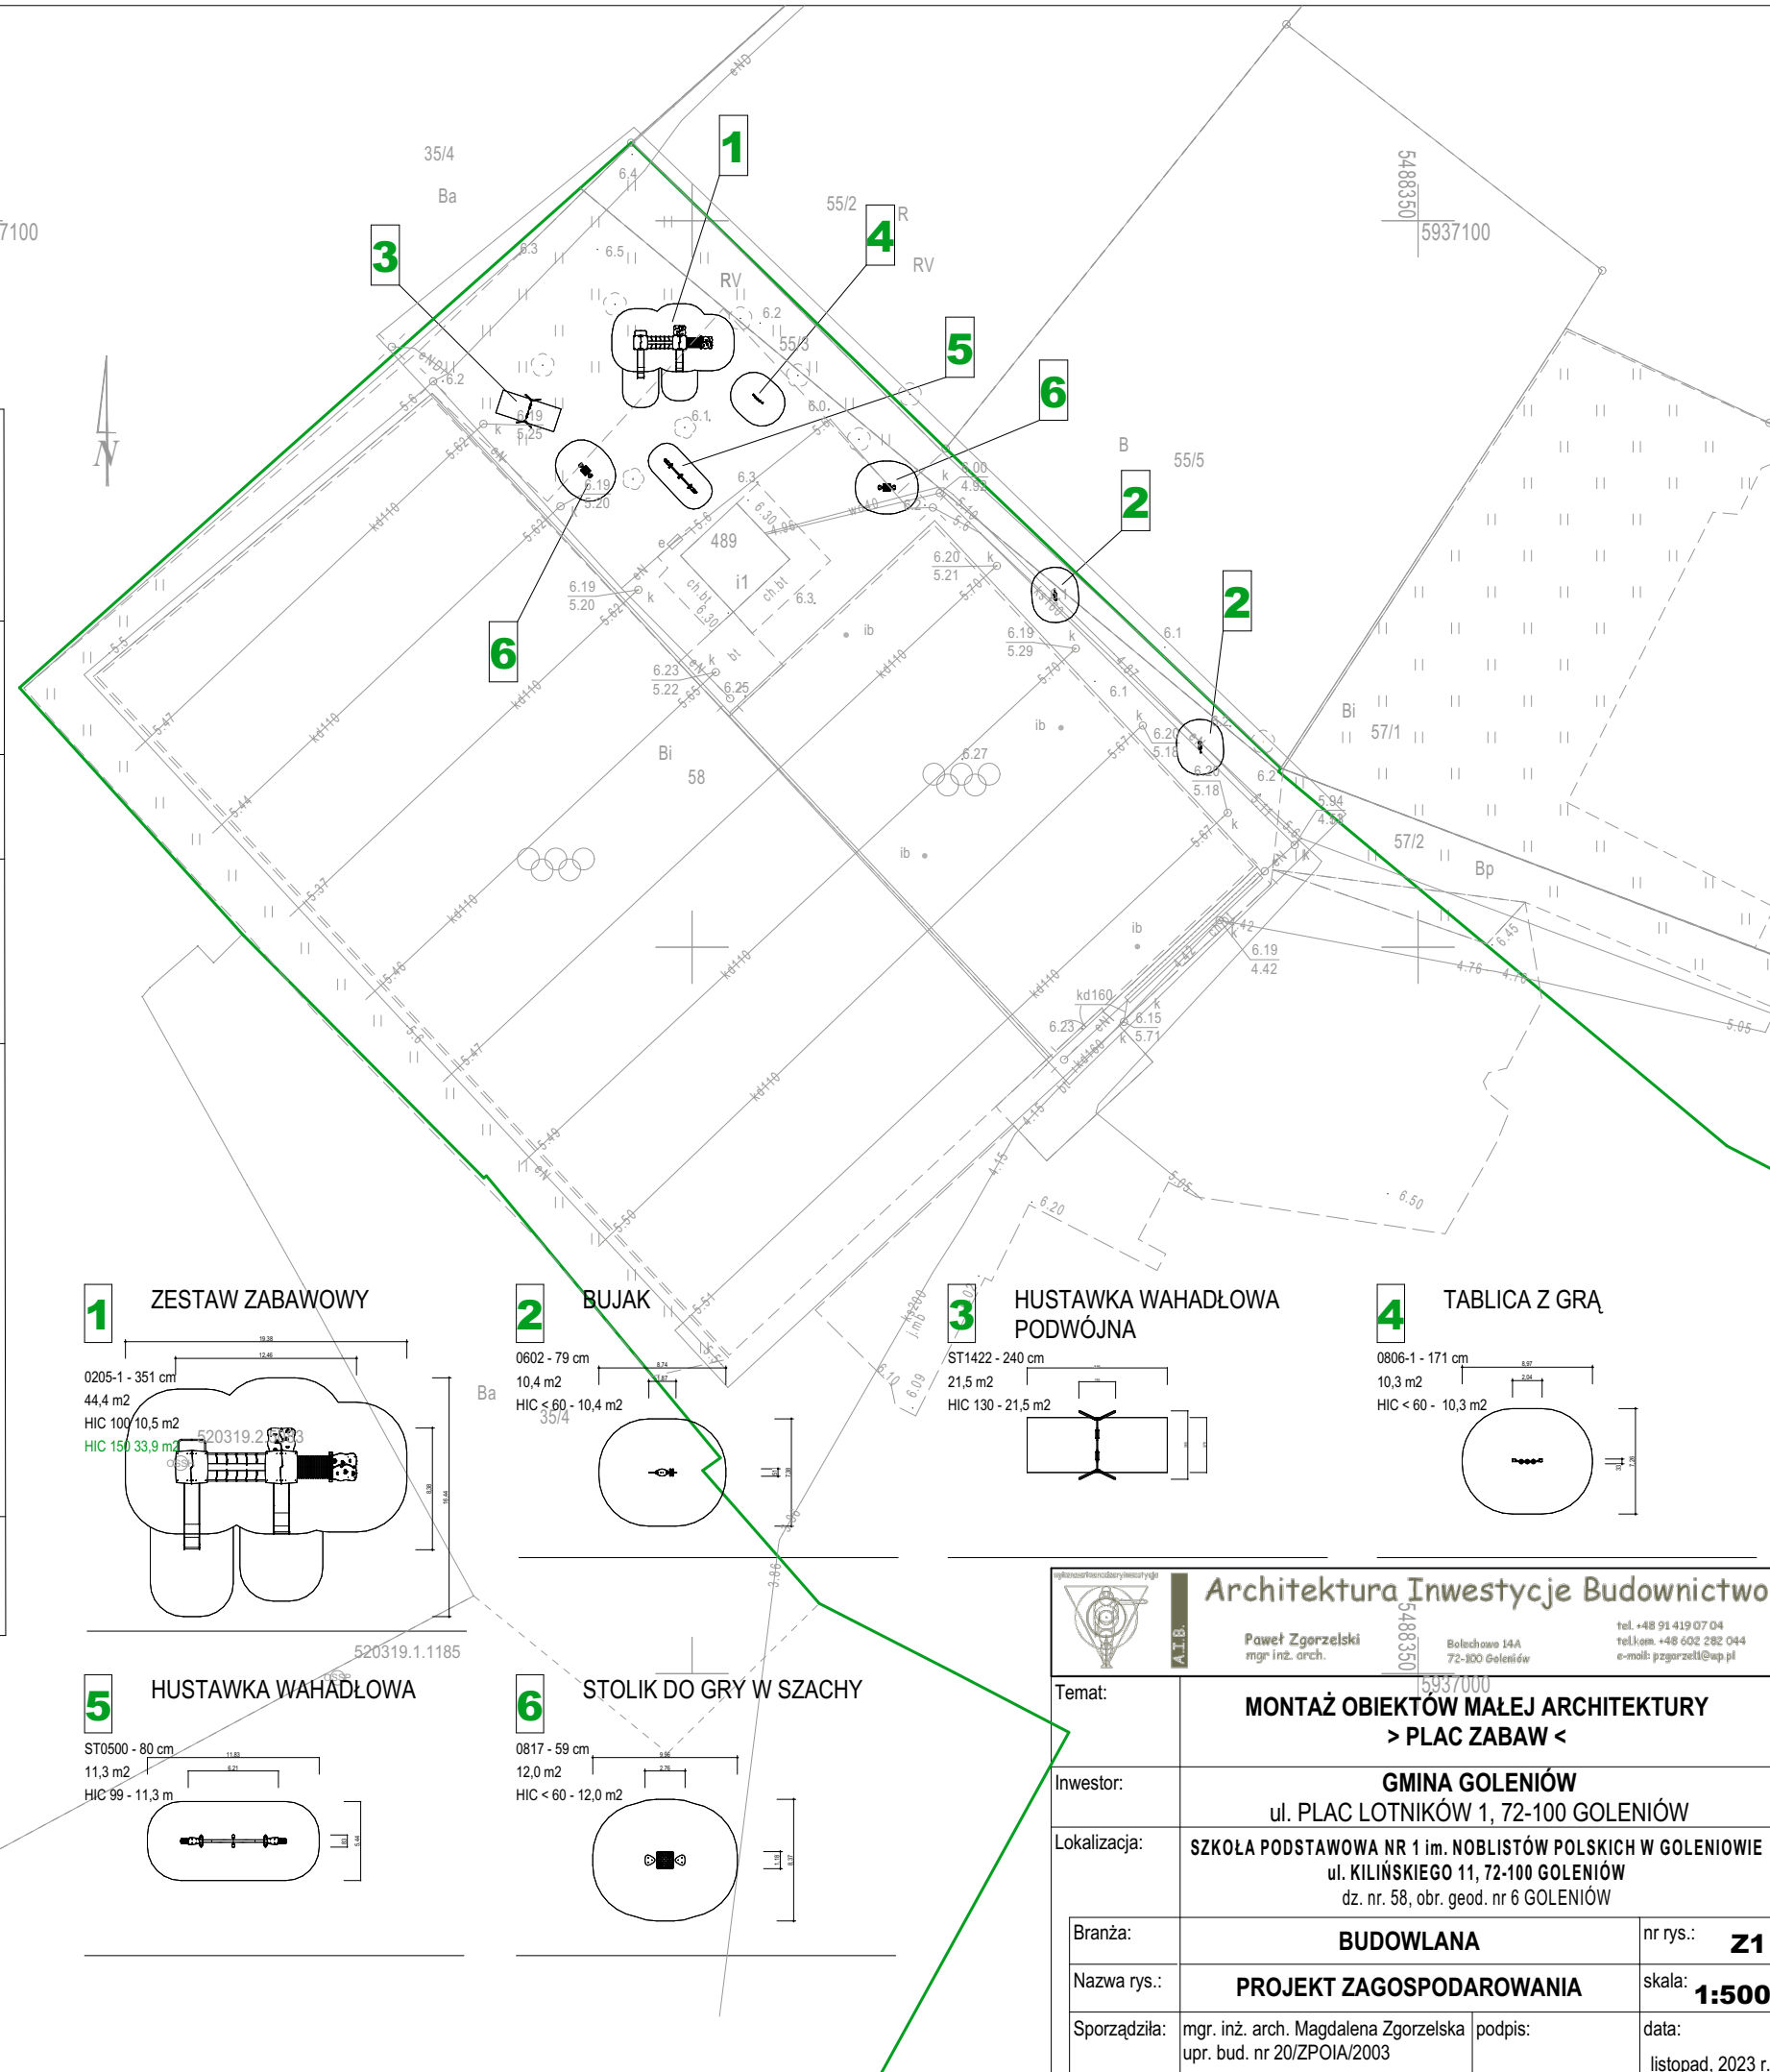

Architektura Inwestycje Budownictwo Paweł Zgorzelski mgr inż. arch. Bolesława 14A 72-100 Goleniów tel. +48 91 419 07 04 tel.kam. +48 602 282 044 e-mail: przgorzelski@wp.pl	
Temat:	MONTAŻ OBIEKTÓW MAŁEJ ARCHITEKTURY > PLAC ZABAW <
Inwestor:	GMINA GOLENIÓW ul. PLAC LOTNIKÓW 1, 72-100 GOLENIÓW
Lokalizacja:	SZKOŁA PODSTAWOWA NR 1 im. NOBLISTÓW POLSKICH W GOLENIOWIE ul. KILIŃSKIEGO 11, 72-100 GOLENIÓW dz. nr. 58, obr. geod. nr 6 GOLENIÓW
Branża:	BUDOWLANA nr rys.: Z1
Nazwa rys.:	PROJEKT ZAGOSPODAROWANIA skala: 1:500
Sporządziła:	mgr. inż. arch. Magdalena Zgorzelska podpis: upr. bud. nr 20/ZPOIA/2003 data: listopad, 2023 r.